



平成28年度埼玉県産地パワーアップ事業（整備事業）

低コスト耐候性ハウス連棟建築工事


平成28年11月

発注者：佐藤栄一

設計・監理：(株)西岡設計

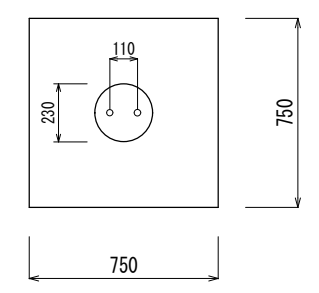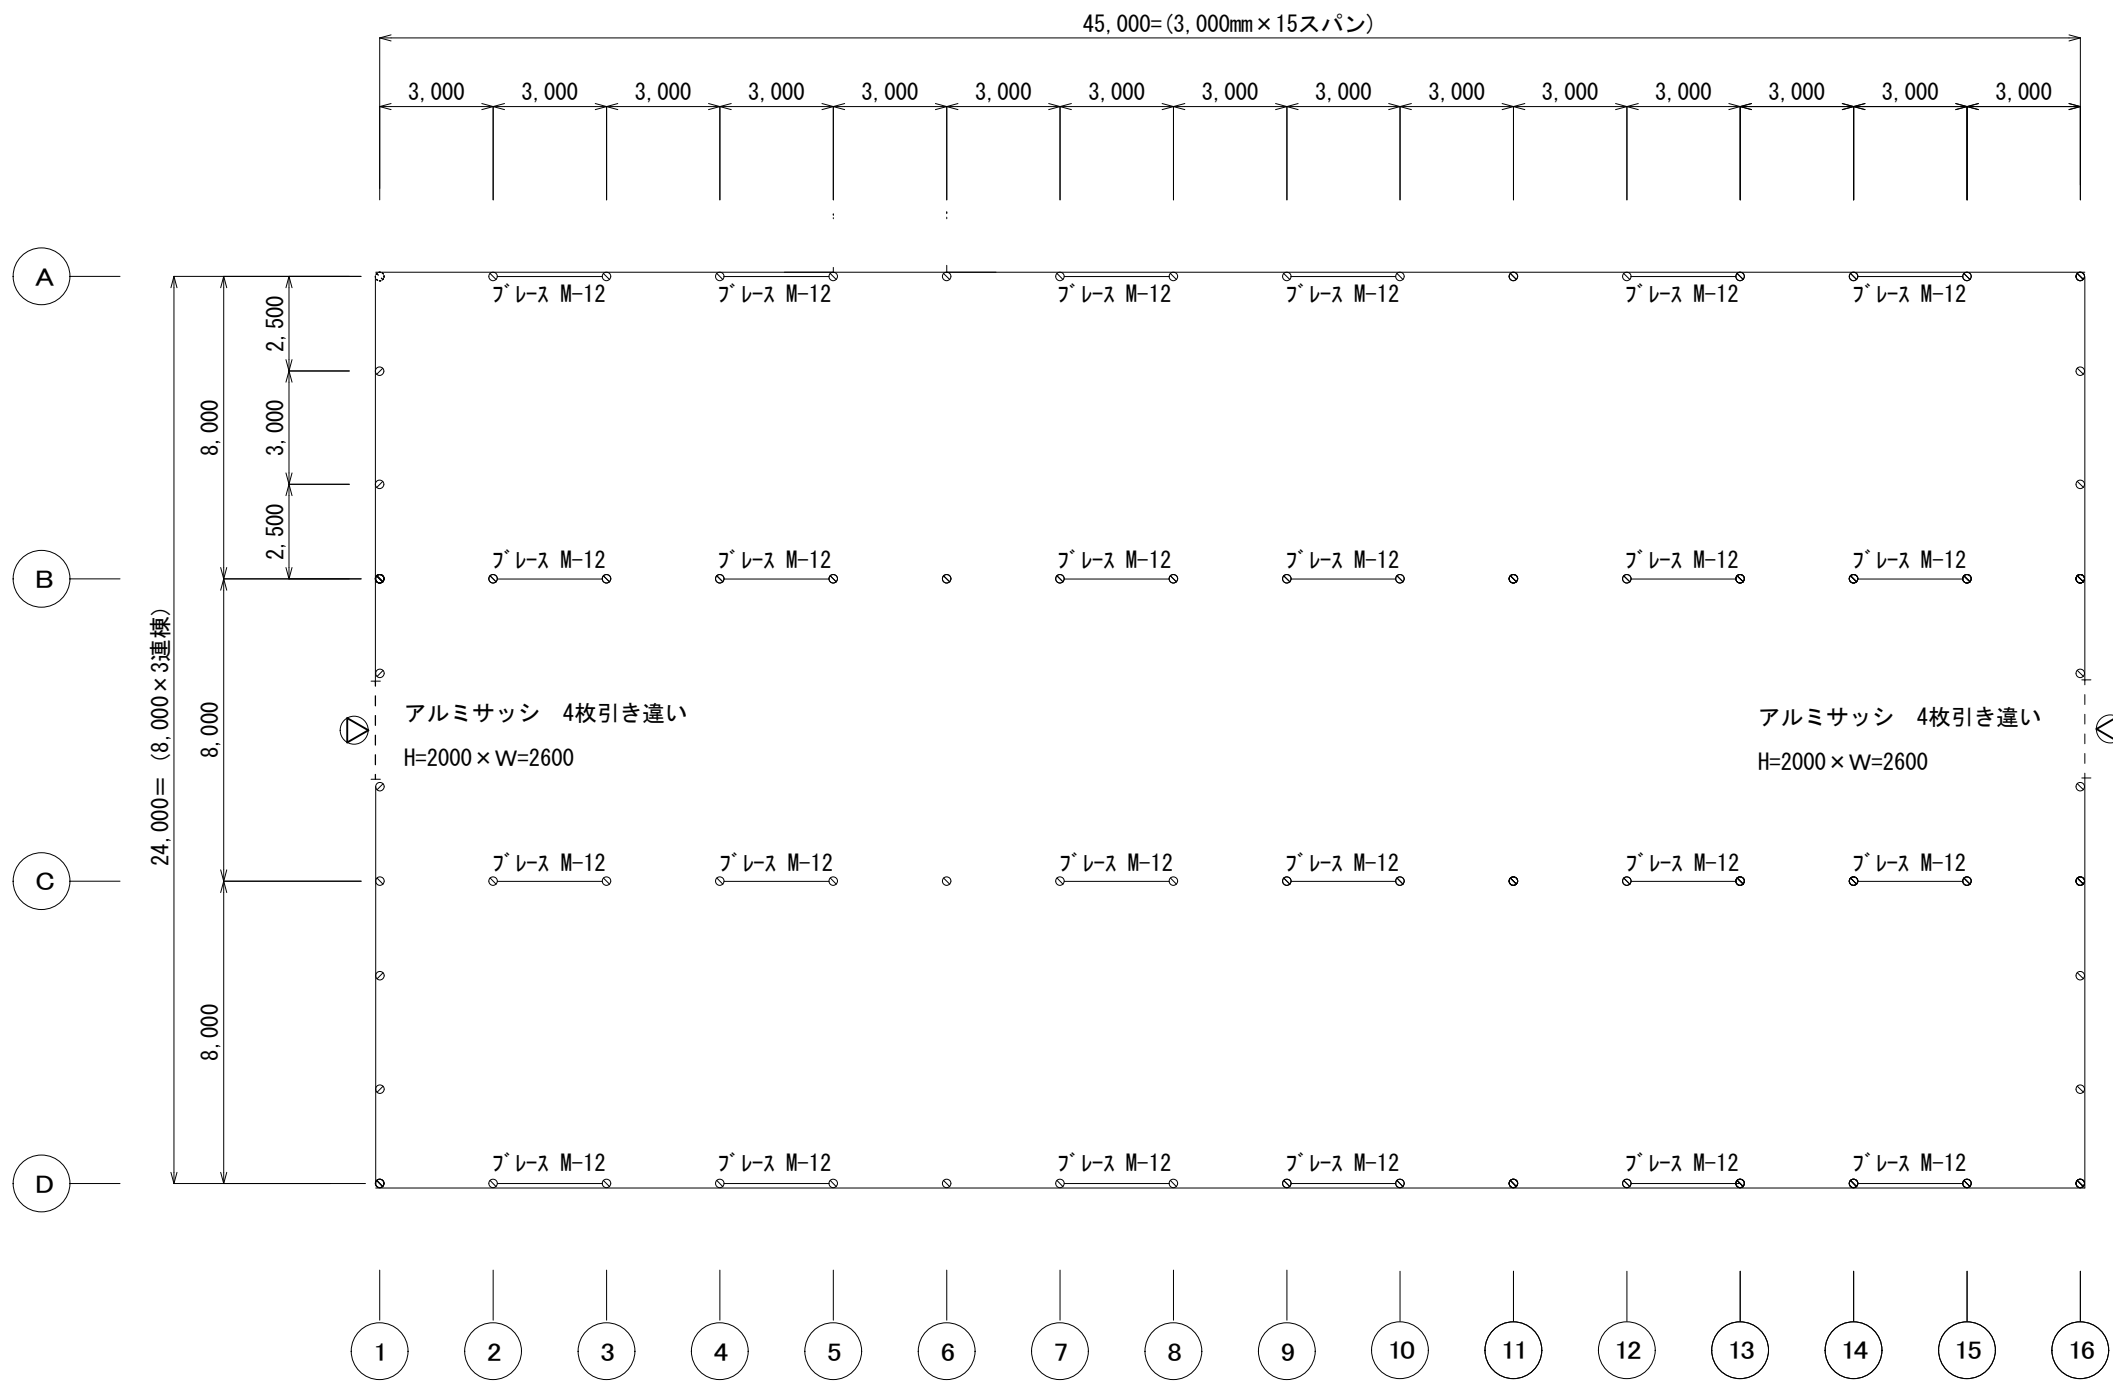

平面図

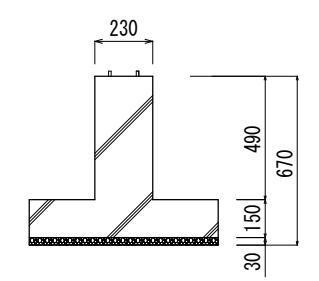


断面図

平面図 S=1/200


基礎詳細図 S=1/30

工事名 平成28年度埼玉県産地パワーアップ事業（整備事業） 低コスト耐候性ハウス連棟建築工事	設計 平成 28年 10月 31日	 <b>西岡設計</b> 株式会社	〒373-0034 群馬県太田市藤久町749-8 TEL0276-31-2771 FAX0276-31-5101 1級建築士事務所 登録819号 1級建築士 登録第146673号 永野川 博士	その他の設計者 1級建築士 登録第 249853号 氏名： 後藤 英一 その他の設計者 1級建築士 登録第 号 氏名：	図面名	縮尺	No.
	訂正 平成 年 月 日 平成 年 月 日				平面図 基礎詳細図	A3 1/200 1/30	A 01

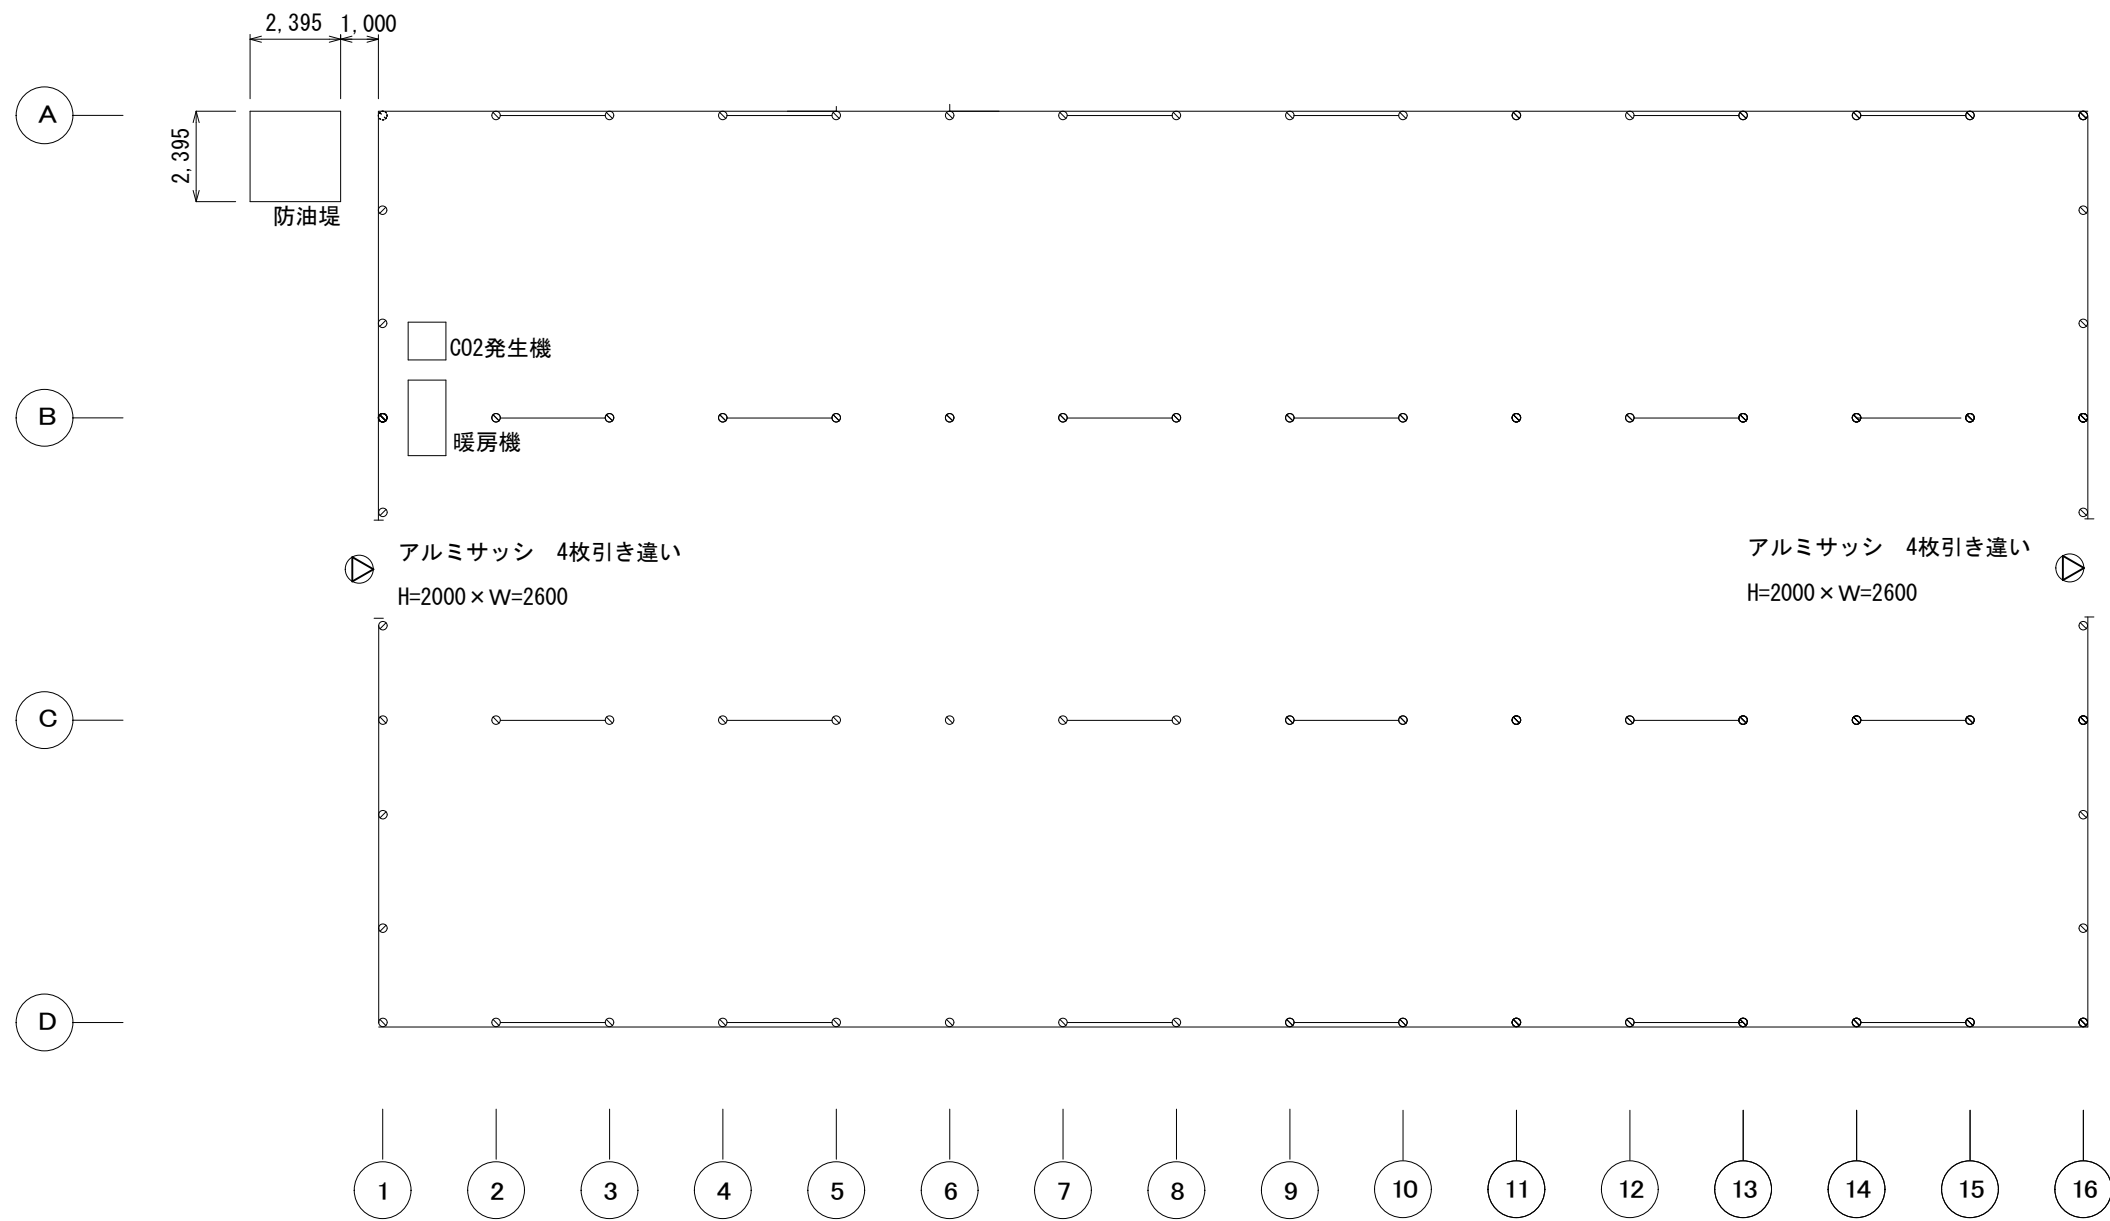


暖房機配置図 S=1/200

工事名 平成28年度埼玉県産地パワーアップ事業（整備事業） 低コスト耐候性ハウス連棟建築工事	設計 平成 28年 10月 31日	 株式会社 西岡設計	〒373-0034 群馬県太田市藤久町749-8 TEL0276-31-2771 FAX0276-31-5101	その他の設計者 1級建築士 登録第 249853号 氏名： 後藤 英一	図面名 暖房機配置図	縮尺 A3 1/200	No. A 02
	訂正 平成 年 月 日 平成 年 月 日		1級建築士事務所 登録819号 1級建築士 登録第146673号 永野川 博士	その他の設計者 1級建築士 登録第 号 氏名：			

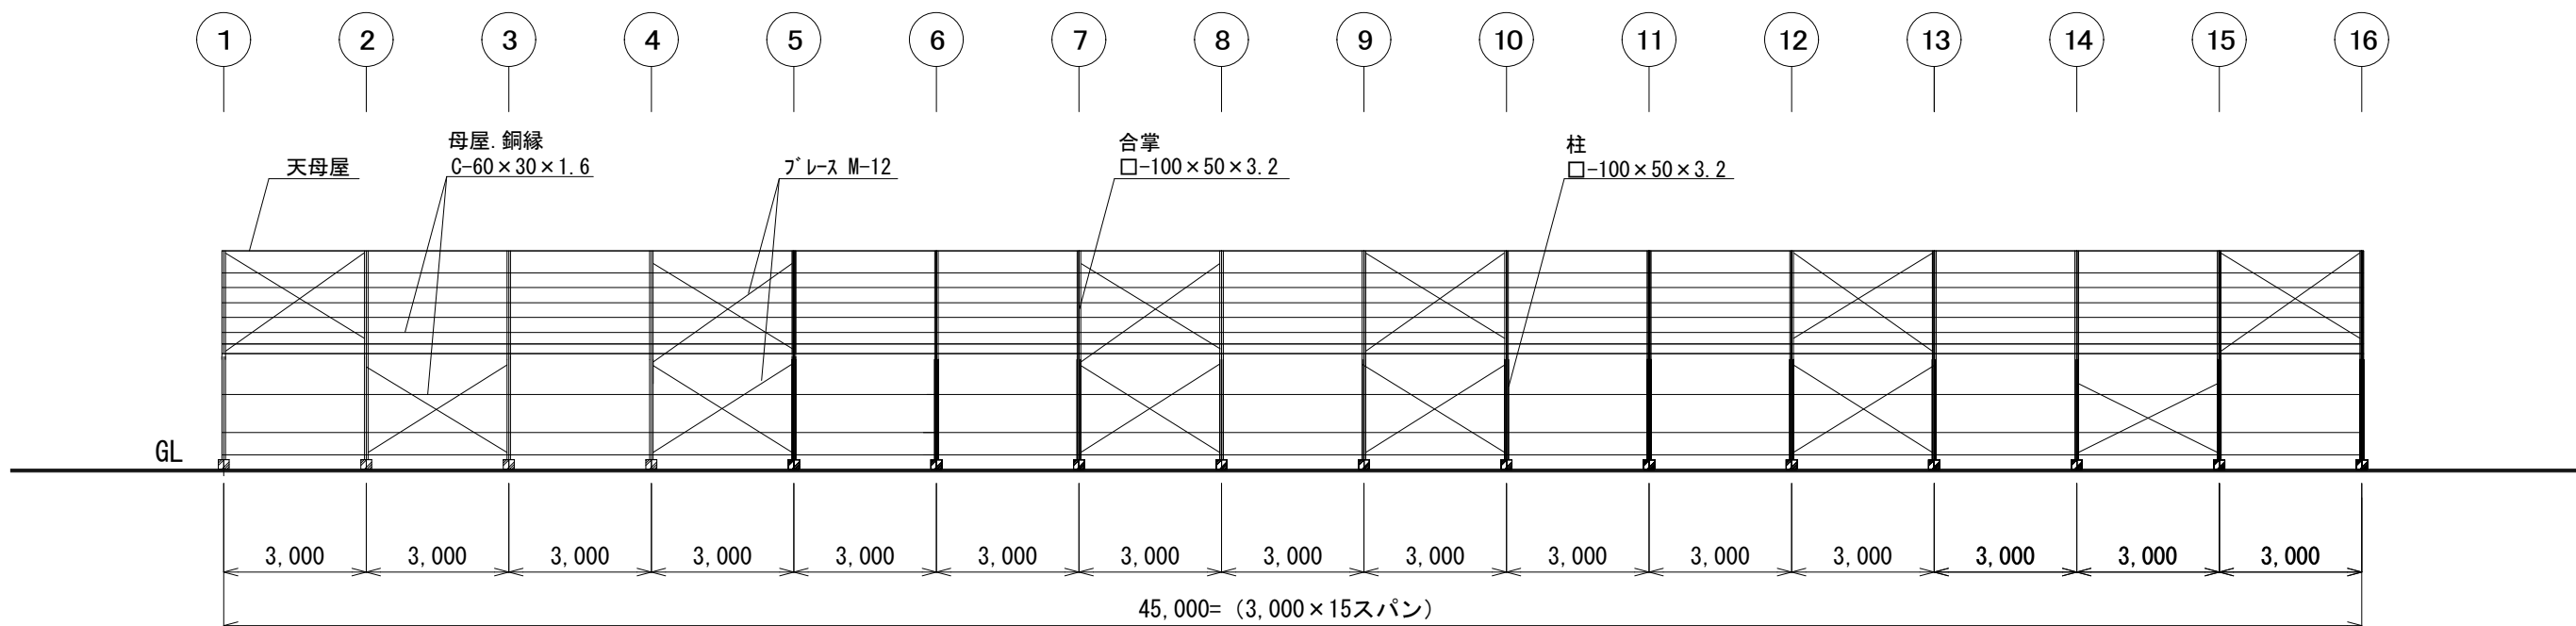


側面図(A通り) S=1/150

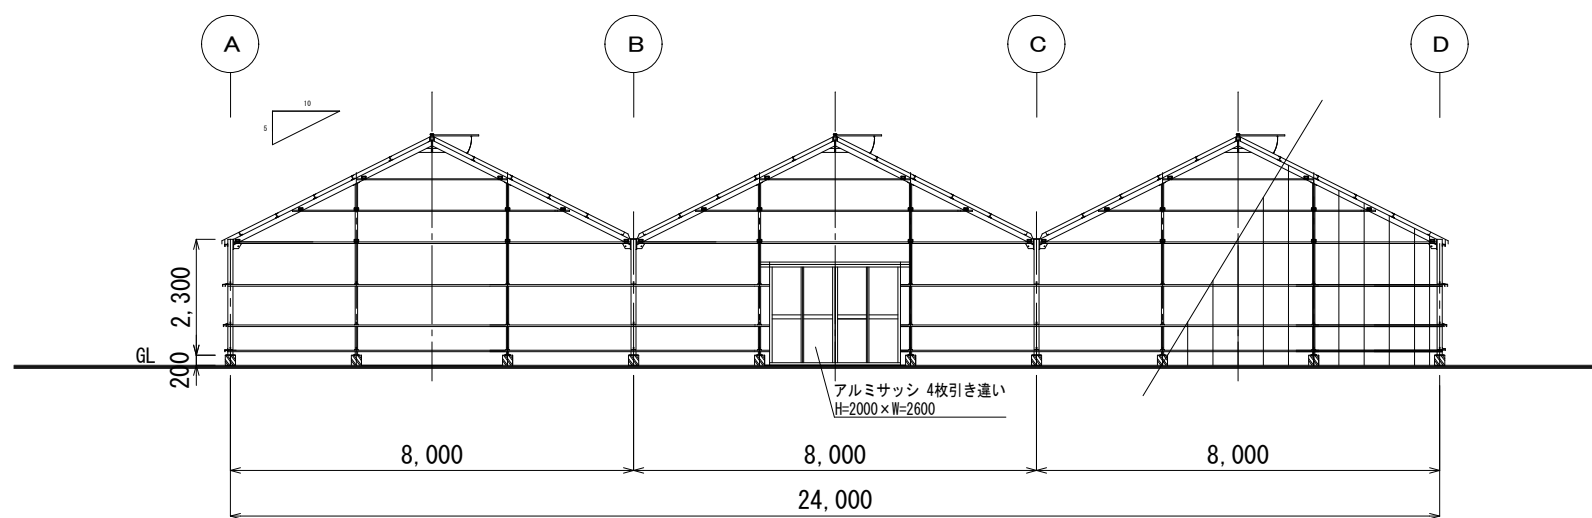

妻面図(1通り) S=1/150

工事名 平成28年度埼玉県産地パワーアップ事業（整備事業） 低コスト耐候性ハウス連棟建築工事	設計 平成 28年 10月 31日	 株式会社 西岡設計	〒373-0034 群馬県太田市藤久町749-8 TEL0276-31-2771 FAX0276-31-5101 1級建築士事務所 登録819号 1級建築士 登録第146673号 永野川 博士	その他の設計者 1級建築士 登録第 249853号 氏名： 後藤 英一	図面名 立面図	縮尺 A3 1/150	No. A 03
	訂正 平成 年 月 日 平成 年 月 日			その他の設計者 1級建築士 登録第 号 氏名：			

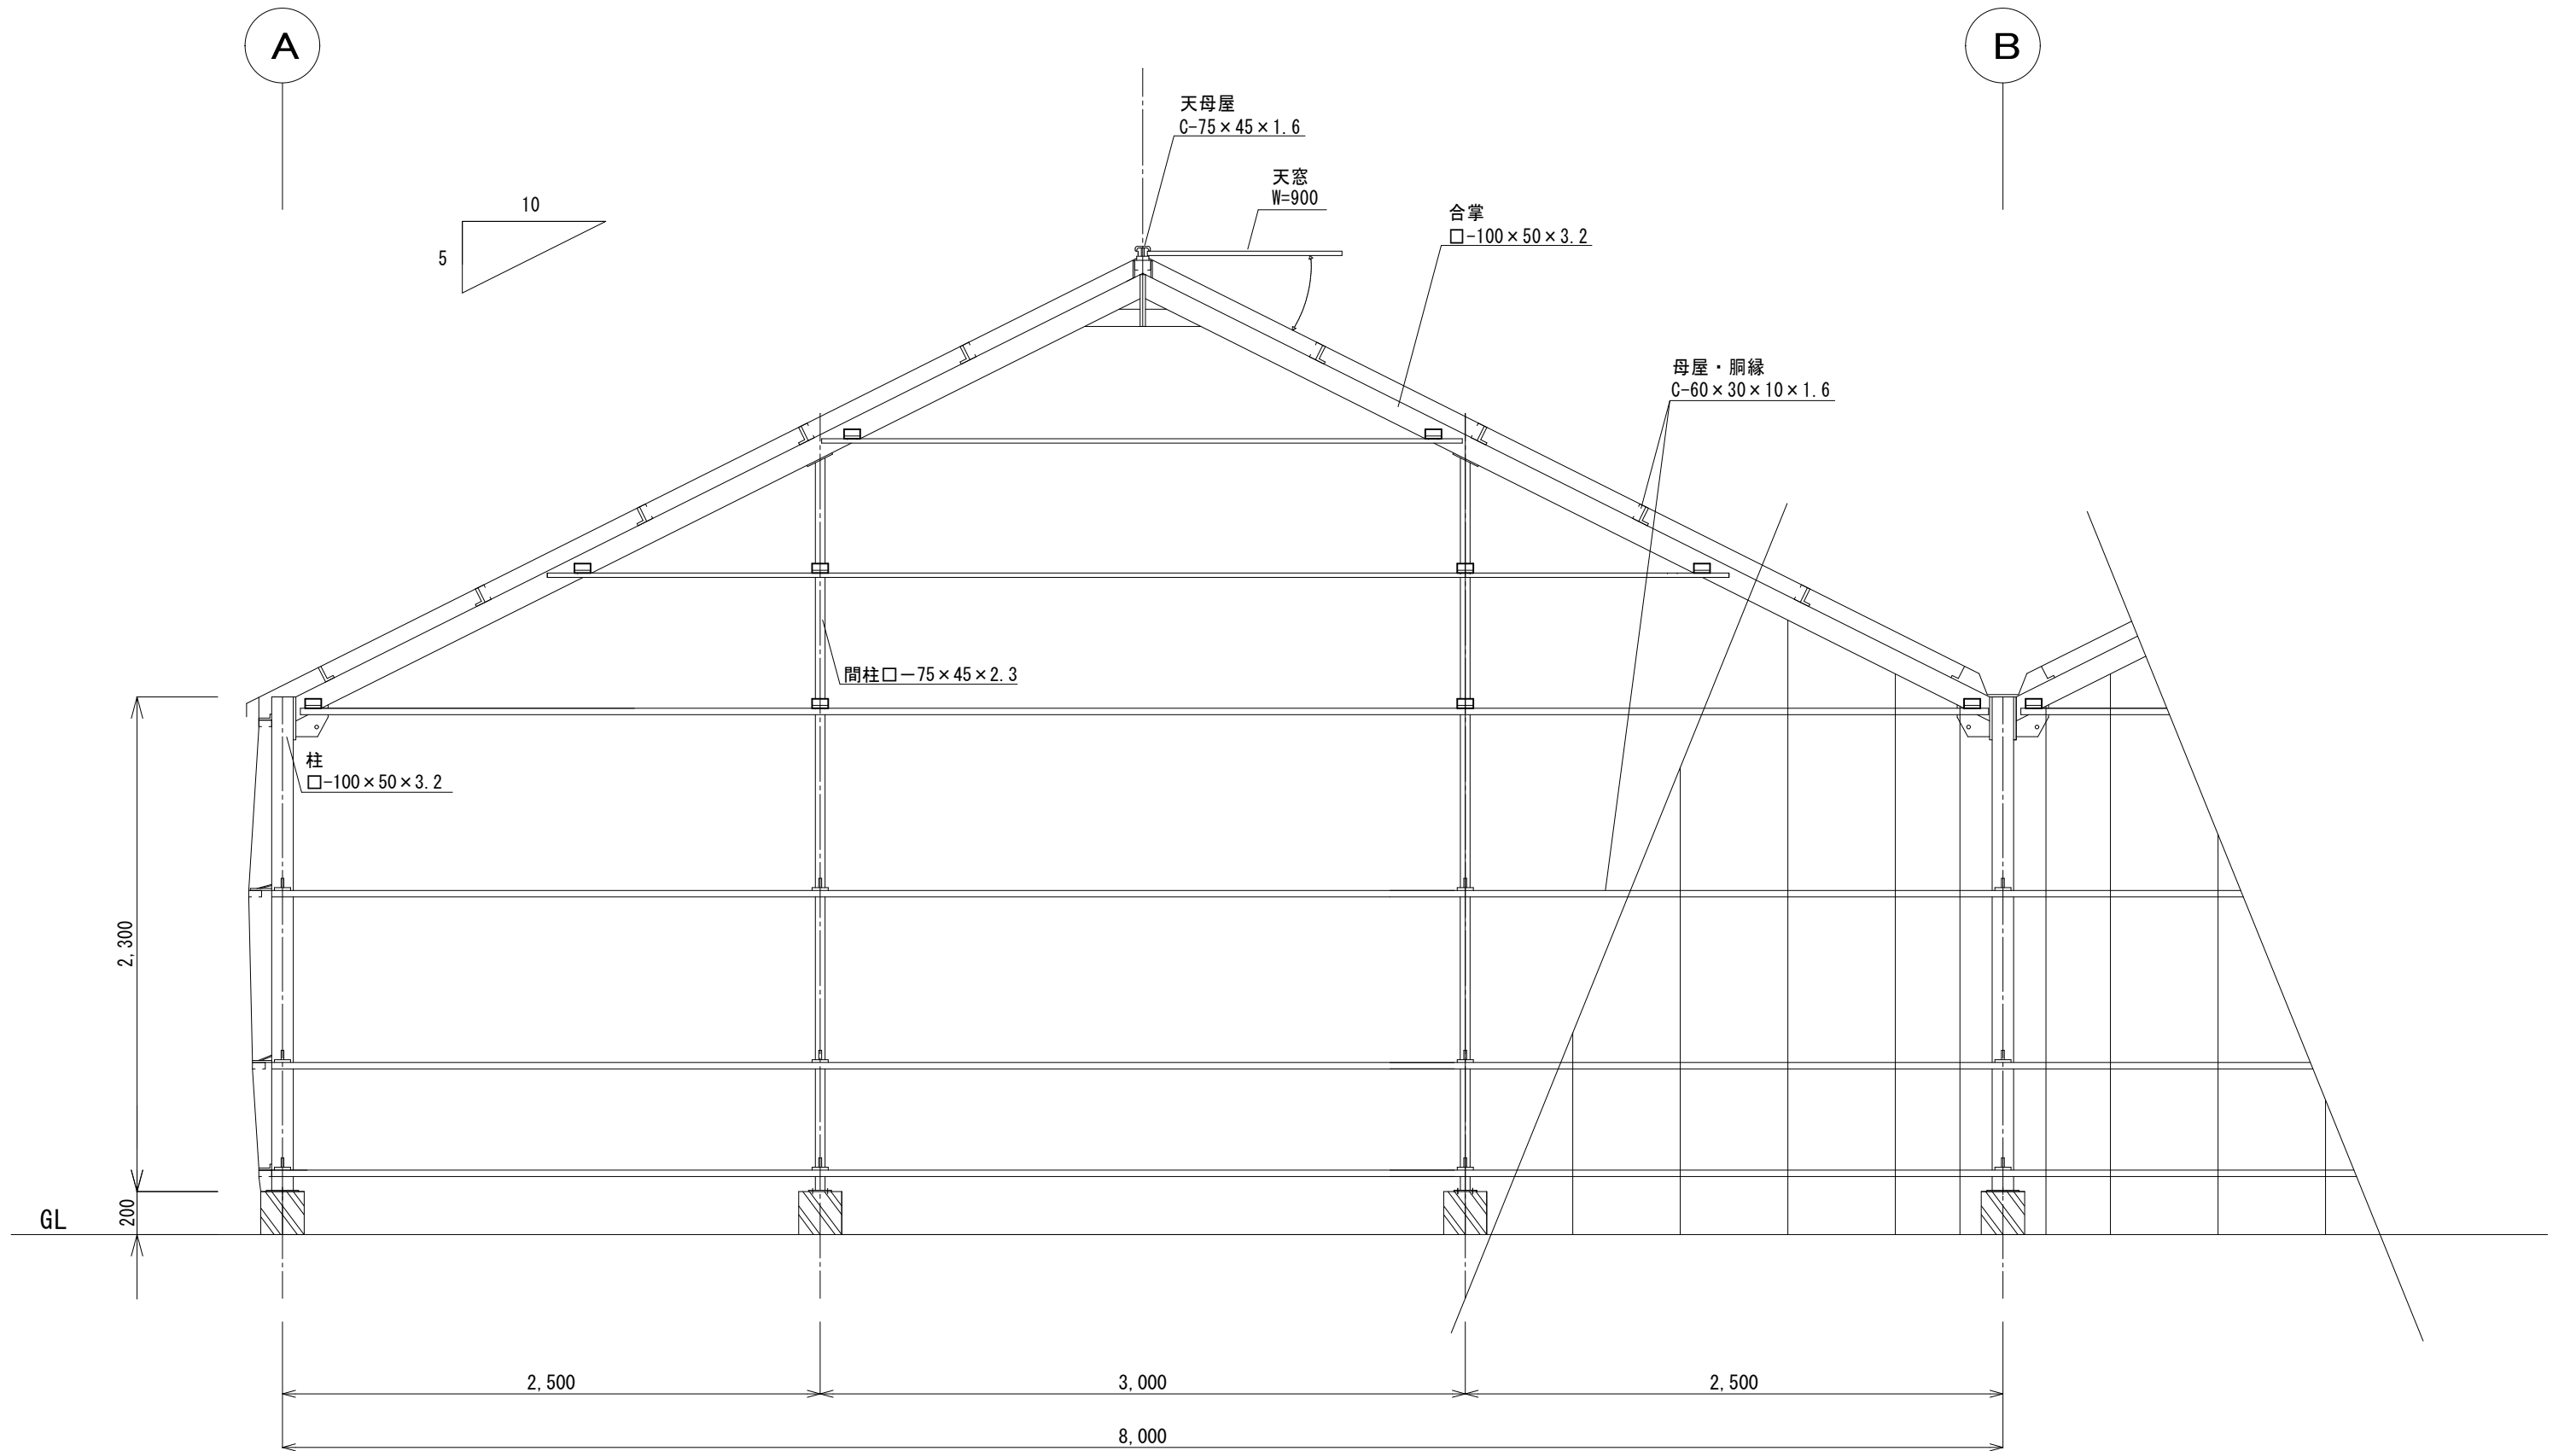

妻面細部図 S=1/30

工事名 平成28年度埼玉県産地パワーアップ事業（整備事業） 低コスト耐候性ハウス連棟建築工事	設計	平成 28年 10月 31日	 株式会社 西岡設計 〒373-0034 群馬県太田市藤久町749-8 TEL0276-31-2771 FAX0276-31-5101 1級建築士事務所 登録819号 1級建築士 登録第146673号 永野川 博士	その他の設計者	1級建築士 登録第 249853号 氏名： 後藤 英一	図面名	縮尺	No.
	訂正	平成 年 月 日 平成 年 月 日		その他の設計者	1級建築士 登録第 号 氏名：	妻面細部図	A3 1/30	A 04